

ZONES D'AFFECTATION

- Zones à bâtir
- ZONE DE CENTRE-VILLAGE
- ZONE RESIDENTIELLE MONTAINE DENSITE
- ZONE MIXTE
- ZONE RESIDENTIELLE A FABLE DENSITE
- ZONE D'INTERET GENERAL 1, 2, 3
- ZONE DE VERGER

Zone agricole

- ZA
- ZONE AGRICOLE
- Autre zone
- ZONE SPECIALE INSTITUT SEEDORF
- ZONE SPECIALE DE PRODUCTION D'ENERGIE
- ZONE SPECIALE DESCHETTERE
- ZONE SPECIALE TERRAIN DE SPORT
- ZONE SPECIALE STAND DE TIR
- ANIE FORESTIERE

ELEMENTS SUPERPOSES

- Carte de détails des Dangers Naturels - Secteur de Danger Indicateur
- Carte de détails des Dangers Naturels - Secteur de Danger Moyen
- Carte des Dangers de Détails - Secteur de Danger Elevé
- Espace Réserve aux Cours d'Eau
- Espace Réserve aux Cours d'Eau

Préliminaires superposés

- Prescriptions Particulières Sectorielles ET 2
- Plan d'Aménagement de Détail Obligatoire
- Perimètre Archeologique
- Perimètre de Protection Archeologique
- Perimètre d'Orientation de la Nature
- Perimètre d'Orientation de Réseau ou Chauffage à Distance (OND)
- Stand de Tir - Zones de Sécurité 1/2/3
- Stand de Tir - Zones de Sécurité 4/5

Éléments protégés superposés

- Arbre - Boisement Hors Forêt Protégée en Zone à Bâtir
- Verger - Boisement Hors Forêt Protégée en Zone à Bâtir
- Haie / Surface Boisée - Boisement Hors Forêt Protégée en Zone à Bâtir
- Boisement hors-forêt protégé hors zone à bâtir - article 14 du RCU
- Mamélottes Protégées - Catégories 1/2/3
- Objets ins Divergence Nationale - Catégories 1 et 2
- Objets ins Divergence Locale - Catégorie 1
- Autres éléments superposés
- Constatation de la Nature Forestière
- Bâtiment existant non soumis à permis

INFORMATIONS INDICATIVES

- Sites Pollués
- Cours d'Eau à Odeur et Étendue d'Eau
- Cours d'Eau sous Tivalex - Tracé Exact
- Zone de Protection des Eaux Souterraines S1/S2/S3
- Ligne de Tir
- Bâtiments Non Couverts
- Lignes Électriques à Haute Tension
- Perimètre Communal

LES COTATIONS DE LA ZONE A BÂTIR NE SONT PAS MENTIONNÉES SUR LE PAZ.
 LES DONNÉES NUMÉRIQUES SONT DISPONIBLES À L'ADMINISTRATION COMMUNALE DE NORAÏZ.
 mail: commun@noraiz.ch OU AU BUREAU URBASOL SA, mail: rnk@urbasol.ch


Mise à l'enquête publique par publication dans le feuille officielle (FO) n° 26, du 21 Juin 2019

Approuvé par le Conseil communal de la commune de Noraiz, le 27.04.2022

La Secrétaire: T. F. J.

Approuvé par la Direction d'aménagement territorial, des infrastructures, de la mobilité et de l'environnement, le 3 MAI 2023

Le Conseiller d'Etat, Directeur:

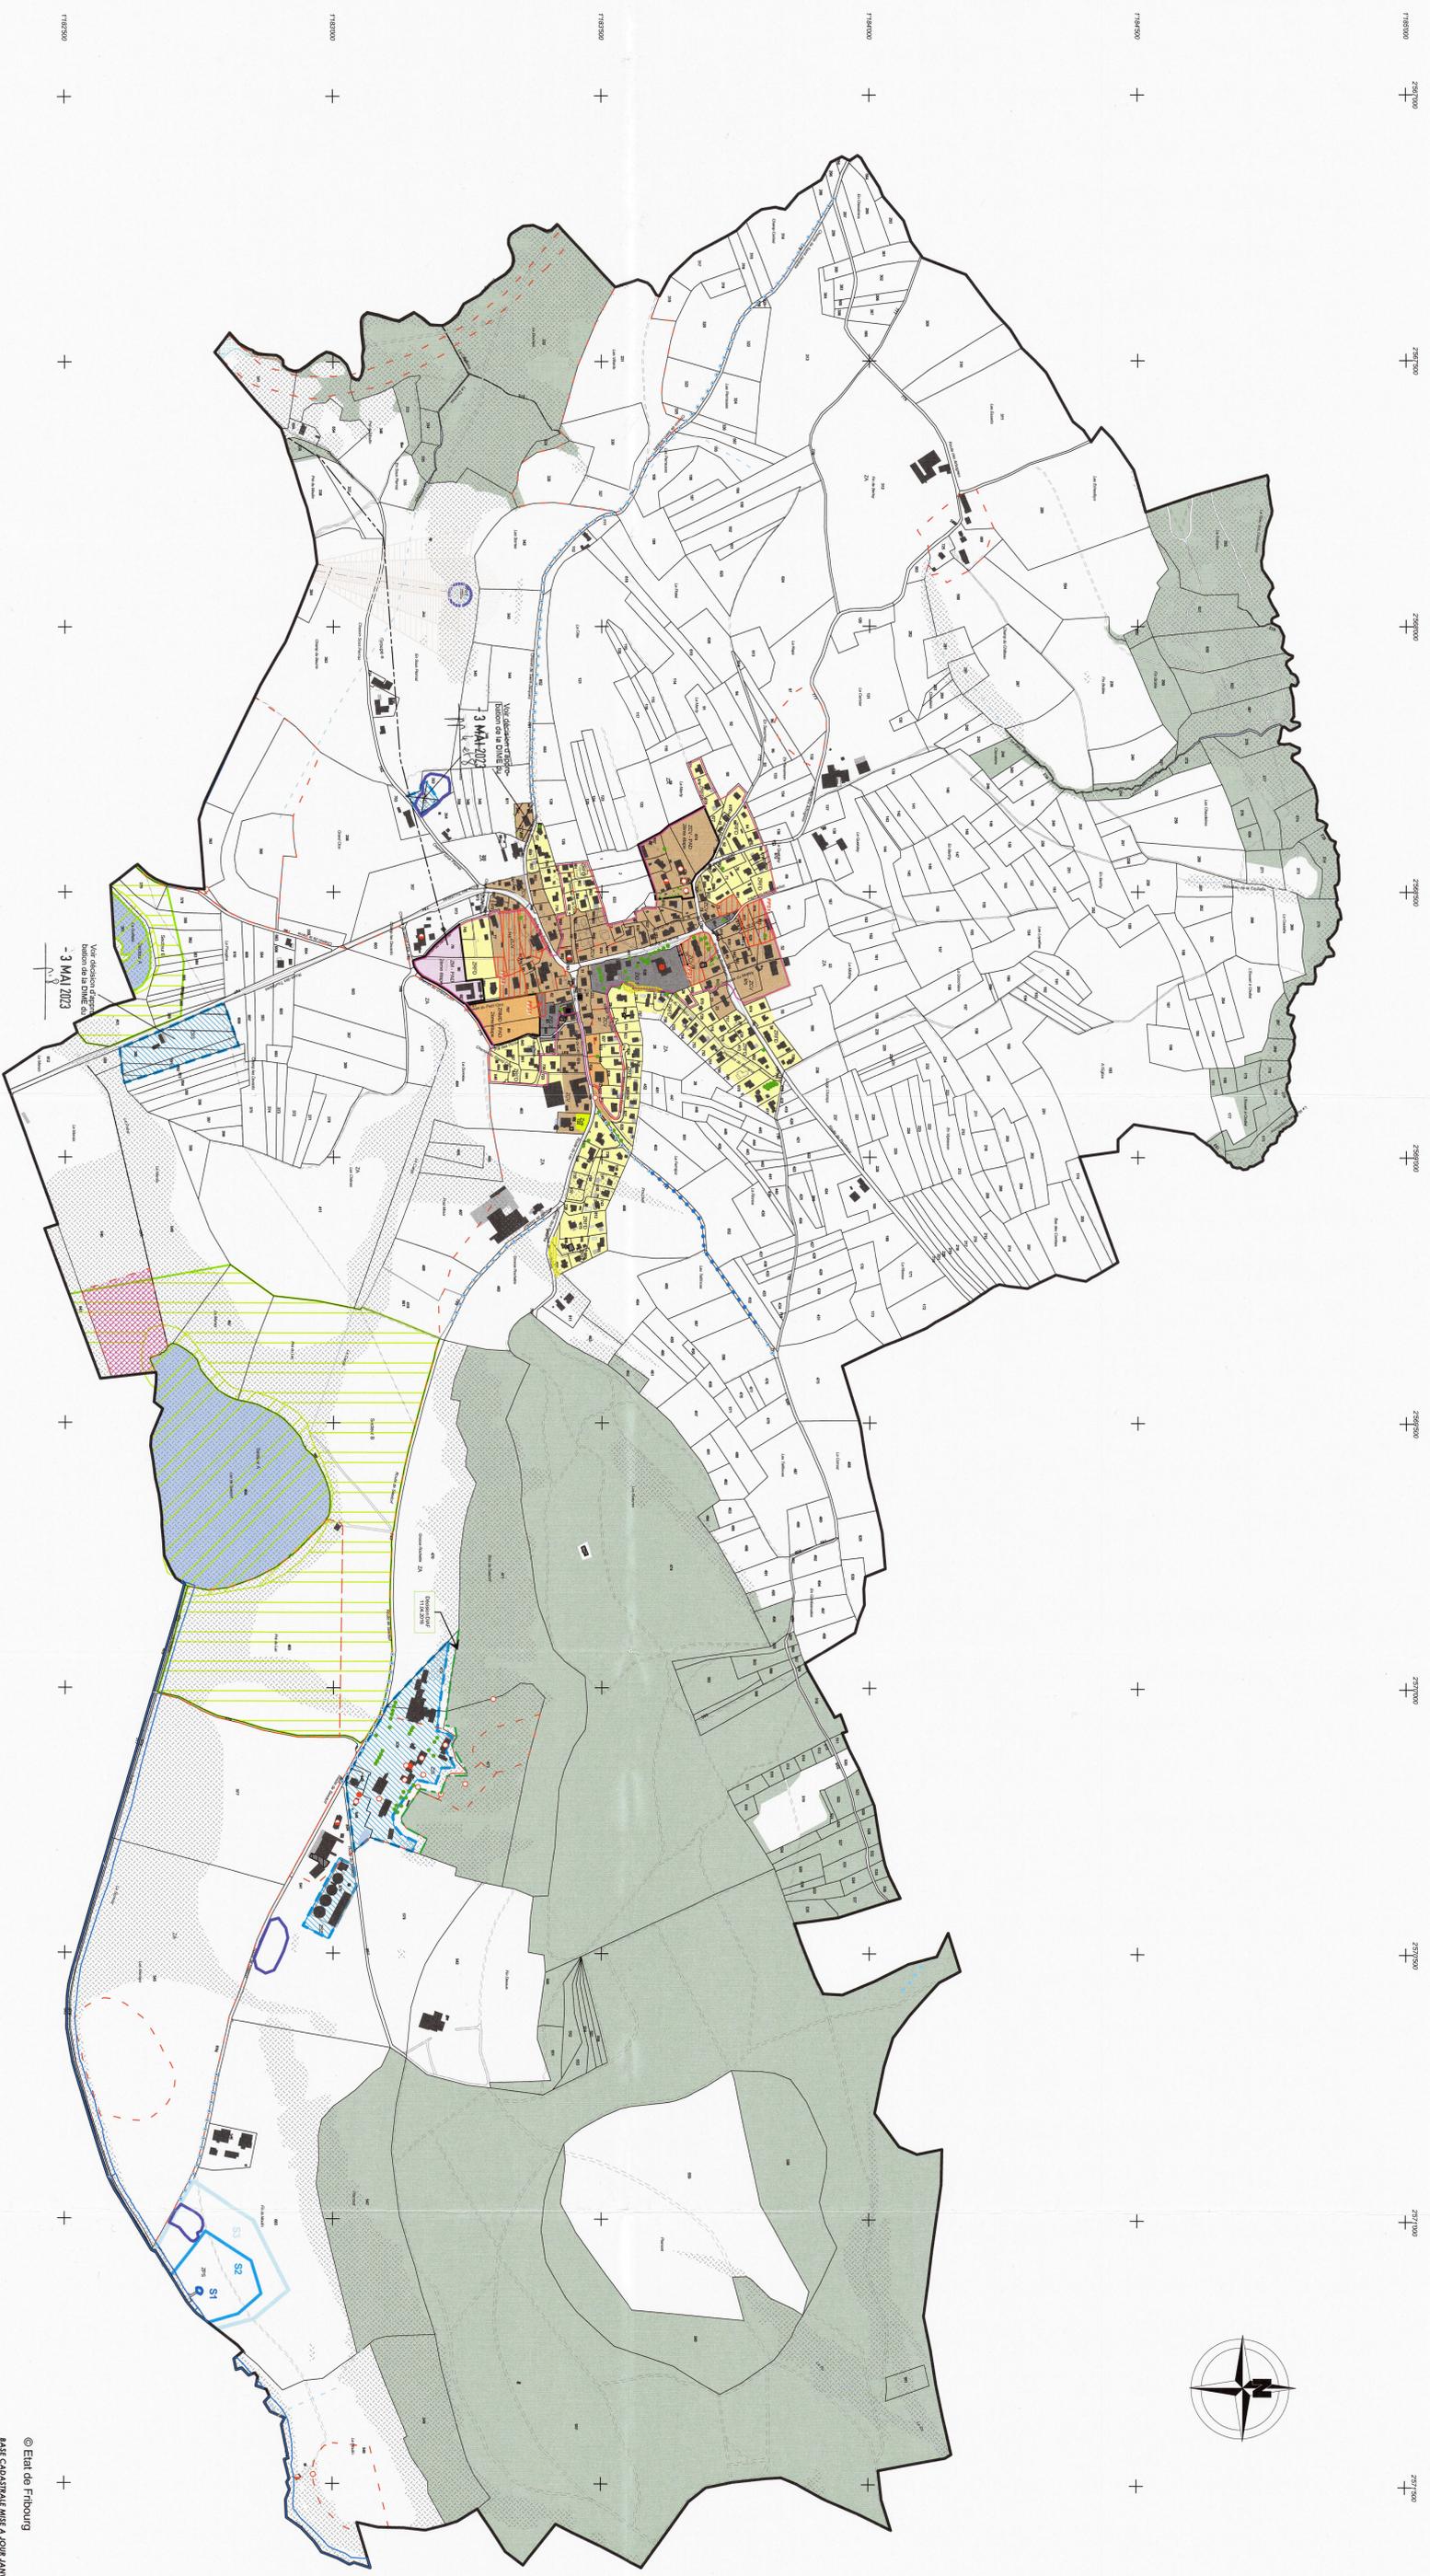

3 MAI 2023